


Прилог 2 - Простор за сместување на топлинската станица
Т УП 09/00.02/Рев.01

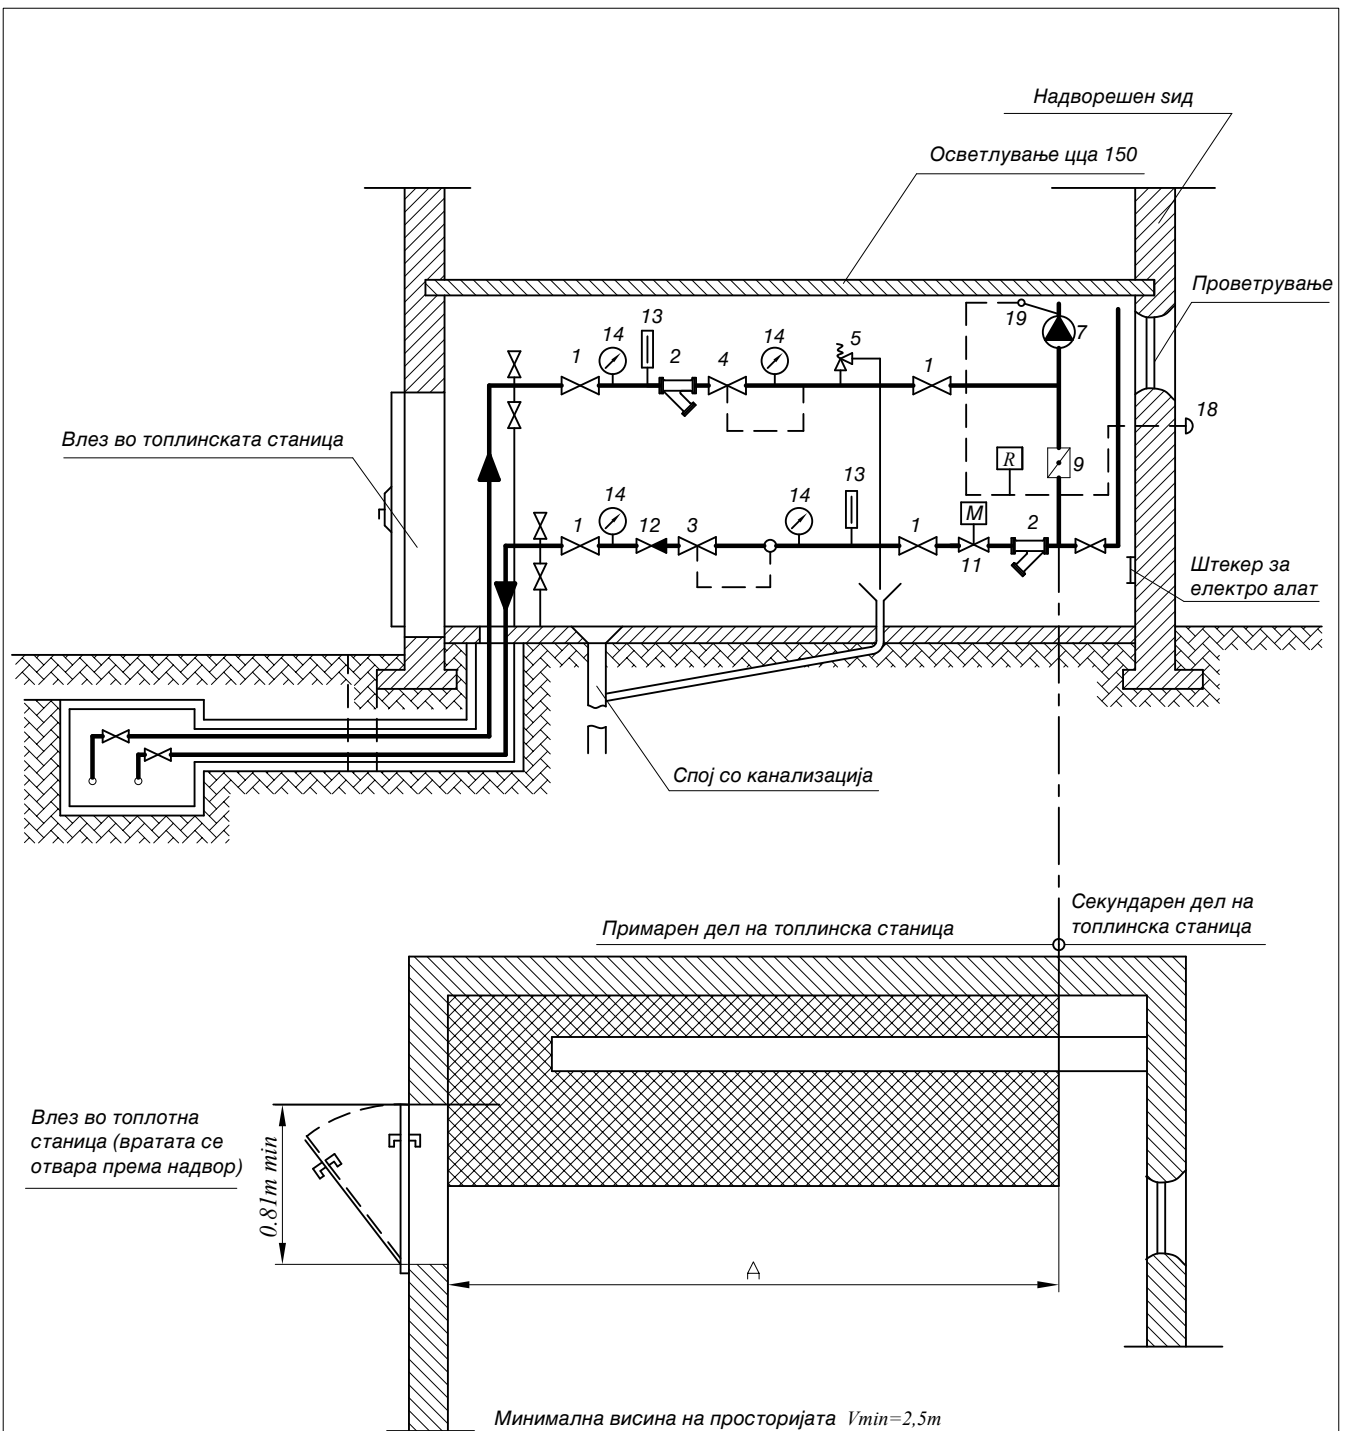

приближни приклучни вредности [MW]	0,058-0,17	0,17-0,29	0,23-0,46	0,35-0,70	0,70-1,40	1,16-2,1	1,74-2,90	2,90-4,0
DN	25	32	40	50	65	80	100	125
A[m]min	3,5	4	4	4,5	5	5,5	6,5	7
B[m]min	2	2	2	2,10	2,10	2,10	2,20	2,5

Напомена: 1. Приклучните вредности за водовите се ориентациони
2. За секој случај е потребно да се пресмета DN станица