


Прилог 3 - Шема на топлинска станица
Т УП 09/00.03/Рев.01

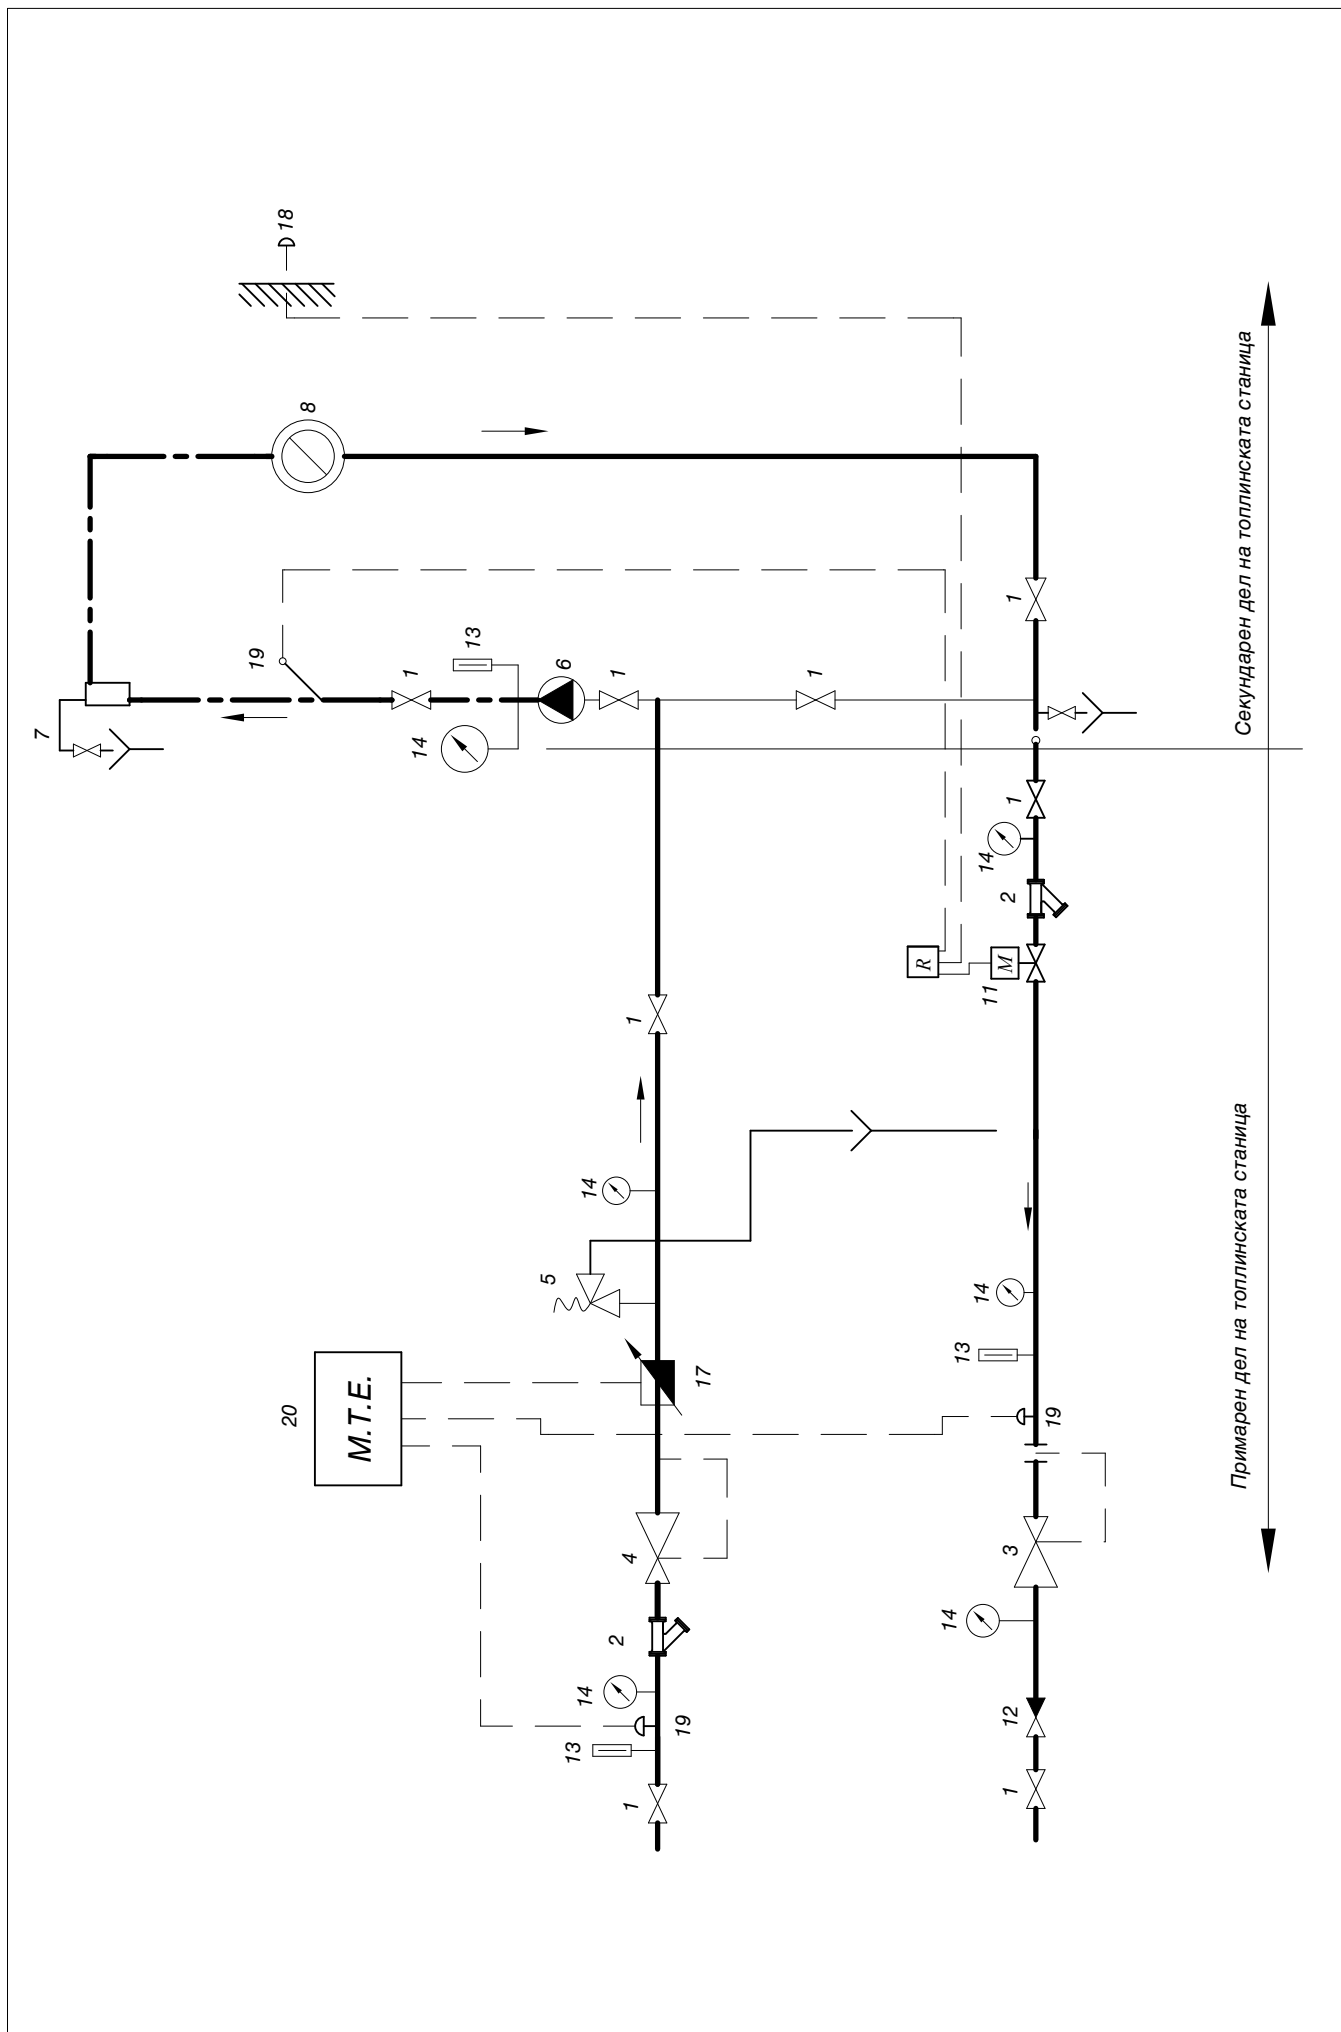

Примарен дел на топлинската станица

Секундарен дел на топлинската станица