


Прилог 4/1 - Шема на топлинска станица за високи објекти (полуиндиректен систем)  
Т УП 09/00.10/Рев.01

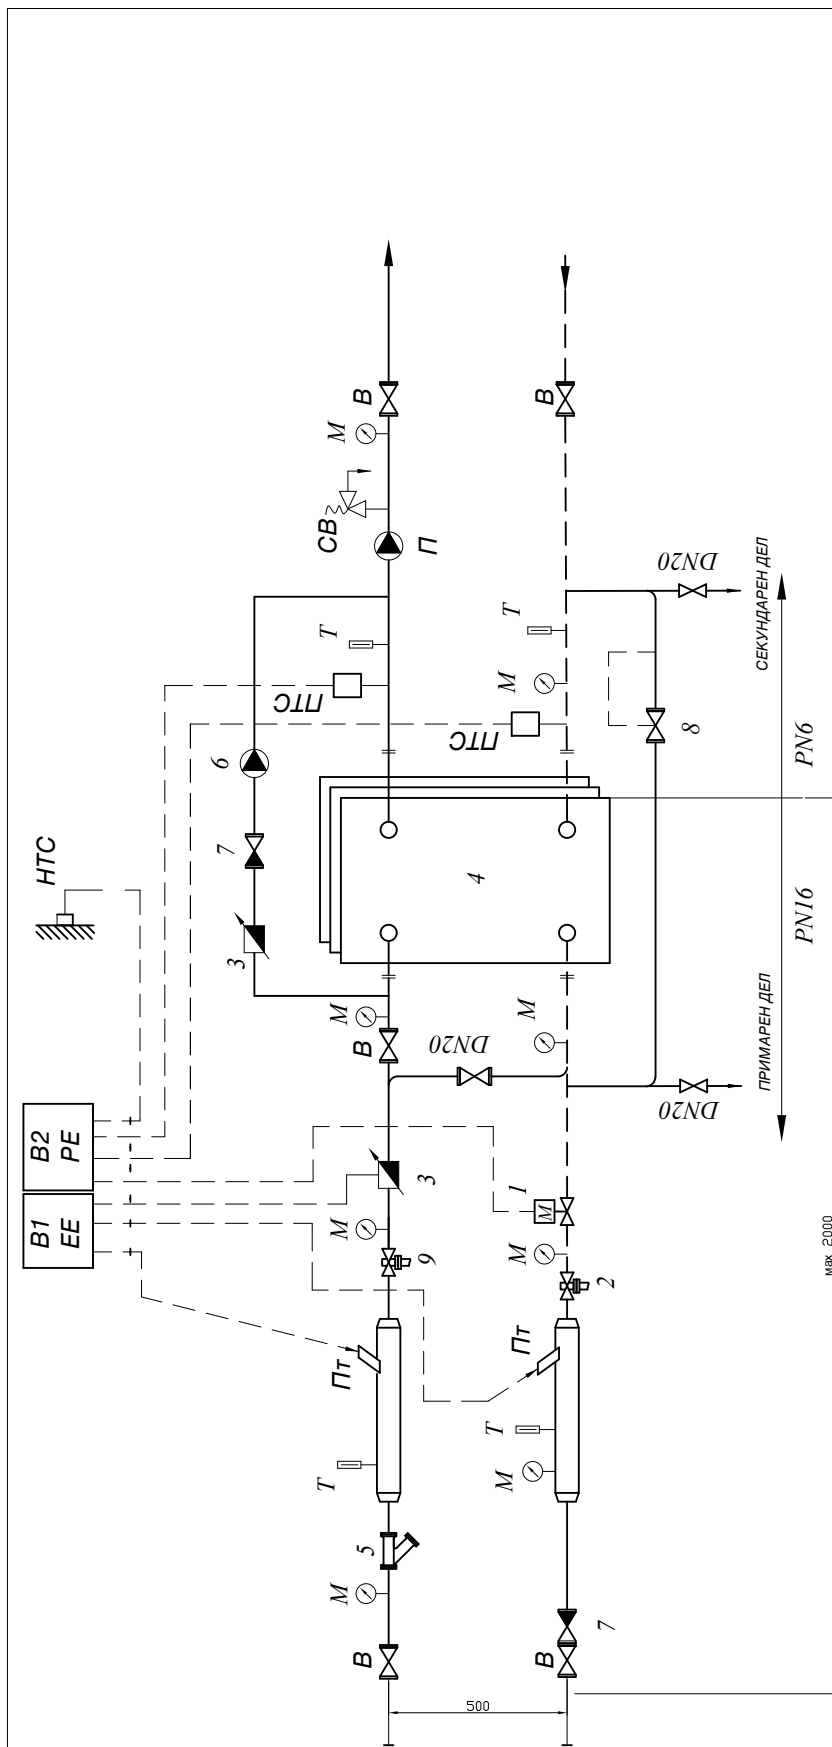

В - ВЕНТИЛ ЗА ЗАТВОРАЊЕ (ТОПЧЕСТ СО ПРИРАБНИЦИ)

— — — — — РАЗДВОИВА ВРСКА

Т - ТЕРМОМЕТАР

М - МАНОМЕТАР

Пт - СЕНЗОРИ НА МЕРАЧ

ЕЕ - ЕЛЕКТРОНСКА ЕДИНИЦА - МЕРАЧ

РЕ - РЕГУЛАЦИОНА ЕДИНИЦА - ЕЛЕКТРОМОТОРЕН ВЕНТИЛ

В1, В2 - ОРМАРЧЕ СО БРАВА

НТС - НАДВОРЕШЕН ТЕМПЕРАТУРЕН СЕНЗОР

ПТС - ПОТОПЕН ТЕМПЕРАТУРЕН СЕНЗОР

П - ПУМПА

СВ - СИГУРНОСЕН ВЕНТИЛ

ПОЗ	Назив	парче	забелешка
9	РЕГУЛАТОР НА ПРИТИСОК		
8	ПРЕСТРУЕН ВЕНТИЛ		
7	НЕПОВРАТЕН ВЕНТИЛ		
6	ПУМПА ЗА НАДОПОЛНУВАЊЕ СО ПРИТИСОЧНА СКЛОПКА		
5	ЗАДРЖУВАЧ НА НЕЧИСТОТИИ (ФИЛТЕР)		
4	ПЛОЧЕСТ ТОПЛИНОИЗМЕНУВАЧ		
3	БРОИЛО ЗА ТОПЛА ВОДА (ВОДОМЕР)		
2	ОГРАНИЧУВАЧ НА ПРОТОК		
1	ЕЛЕКТРОМОТОРЕН ВЕНТИЛ		