


Прилог 5 - Шема на топлинска станица со изменувач (индиректен систем)

Т УП 09/00.05/Рев.01

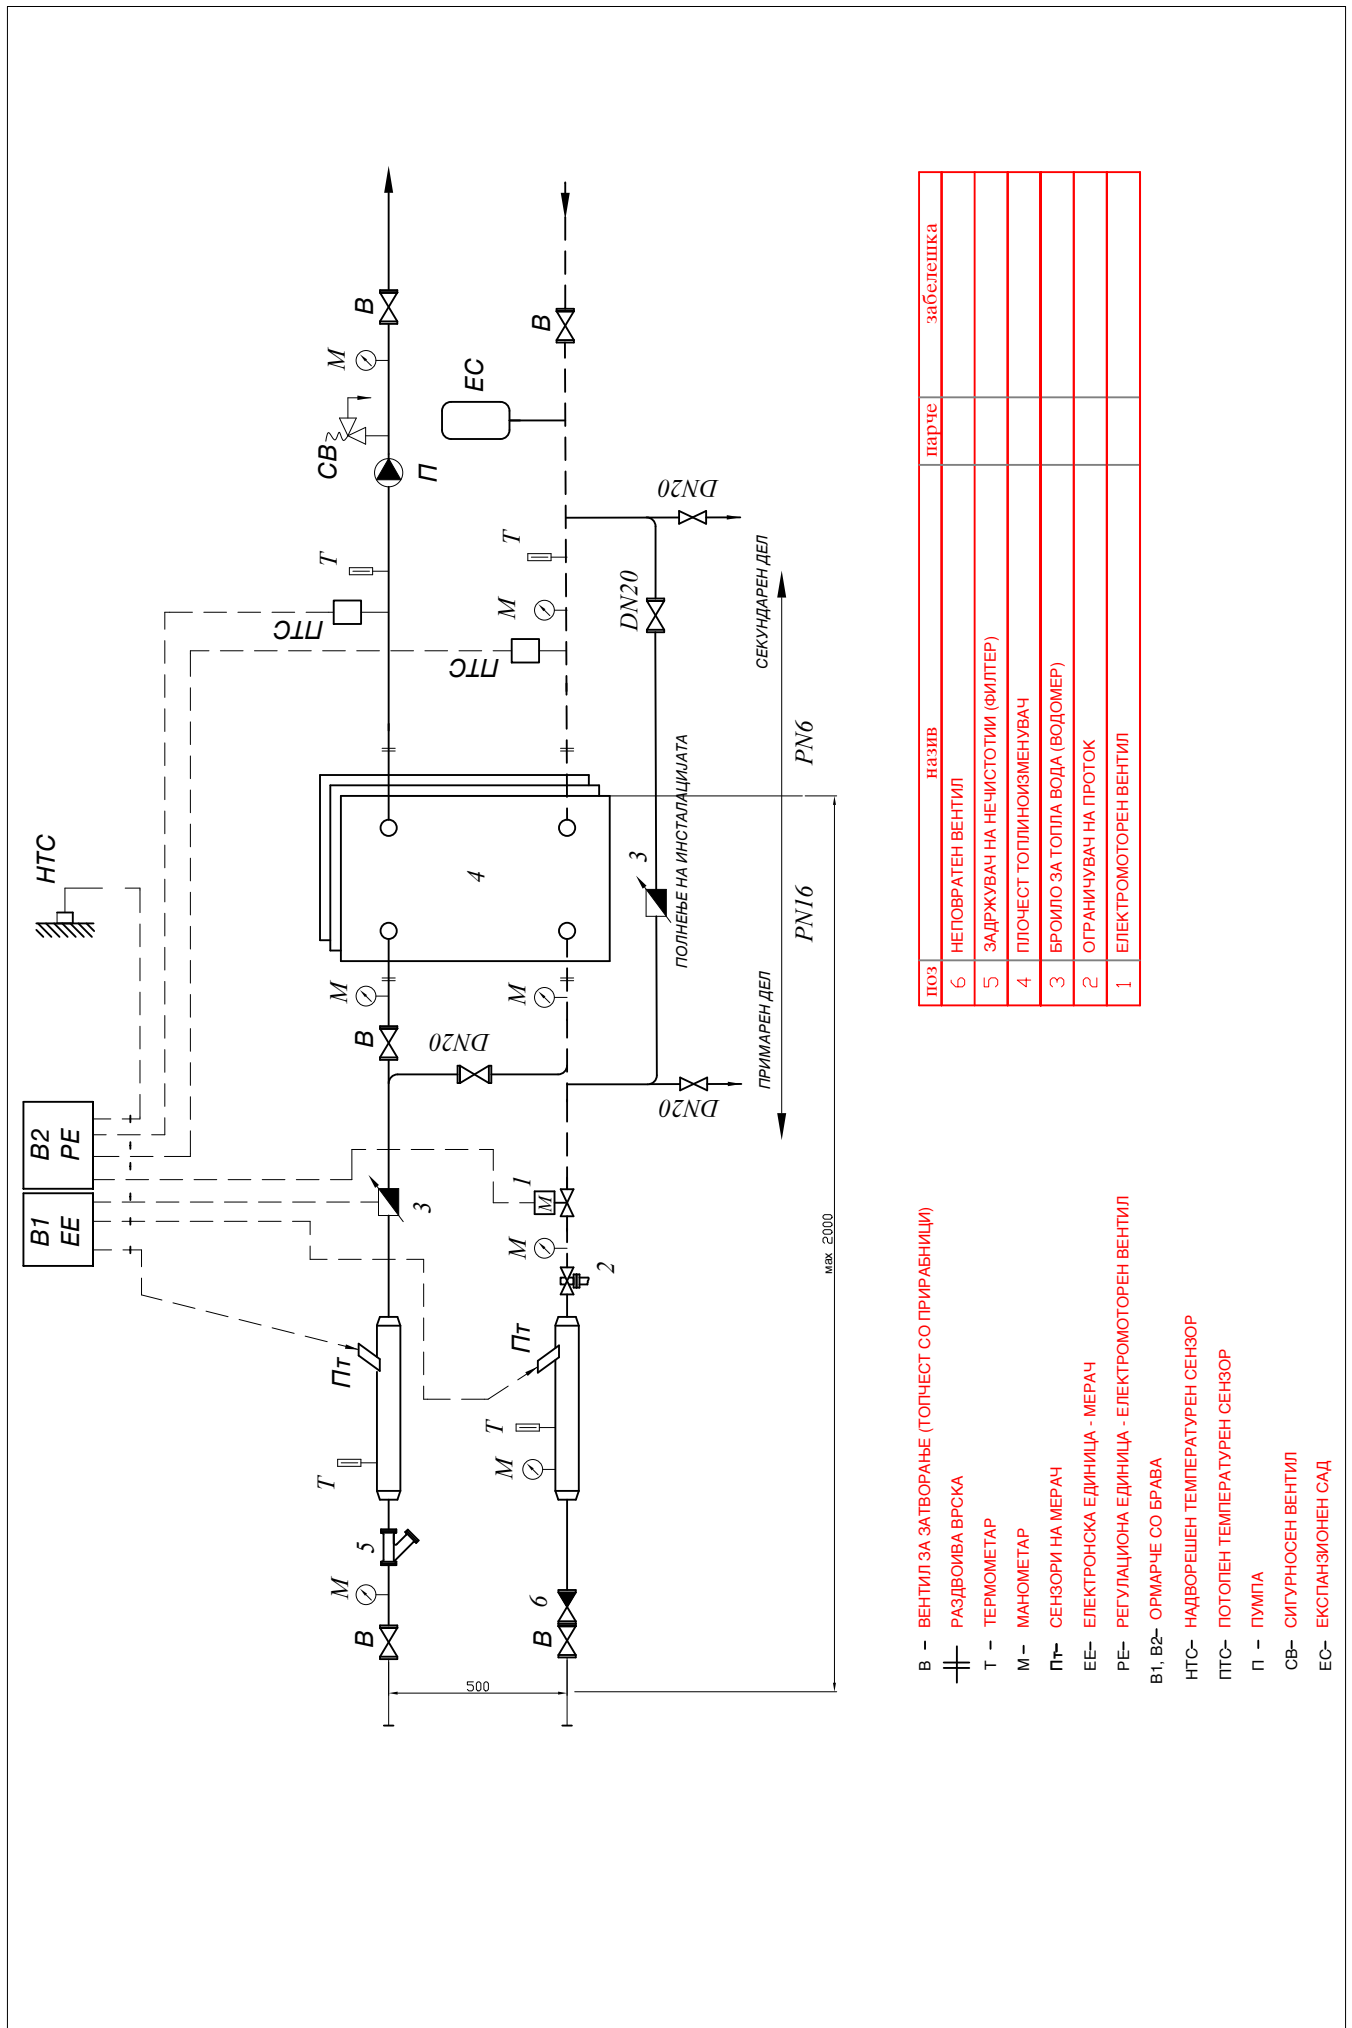

В - ВЕНТИЛ ЗА ЗАТВОРАЊЕ (ТОПЧЕСТ СО ПРИРАБНИЦИ)

— РАЗДВОИВА ВРСКА

T - ТЕРМОМЕТАР

М - МАНОМЕТАР

Пт - СЕНЗОРИ НА МЕРАЧ

ЕЕ - ЕЛЕКТРОНСКА ЕДИНИЦА - МЕРАЧ

РЕ - РЕГУЛАЦИОНА ЕДИНИЦА - ЕЛЕКТРОМОТОРЕН ВЕНТИЛ

В1, В2 - ОРМАРЧЕ СО БРАВА

НТС - НАДВОРЕШЕН ТЕМПЕРАТУРЕН СЕНЗОР

ПТС - ПОТОПЕН ТЕМПЕРАТУРЕН СЕНЗОР

П - ПУМПА

СВ - СИГУРНОСЕН ВЕНТИЛ

ЕС - ЕКСПАНЗИОНЕН САД