


Прилог 6 - Шема на мини топлинска станица до 25 kW
Т УП 09/00.06/Рев.01

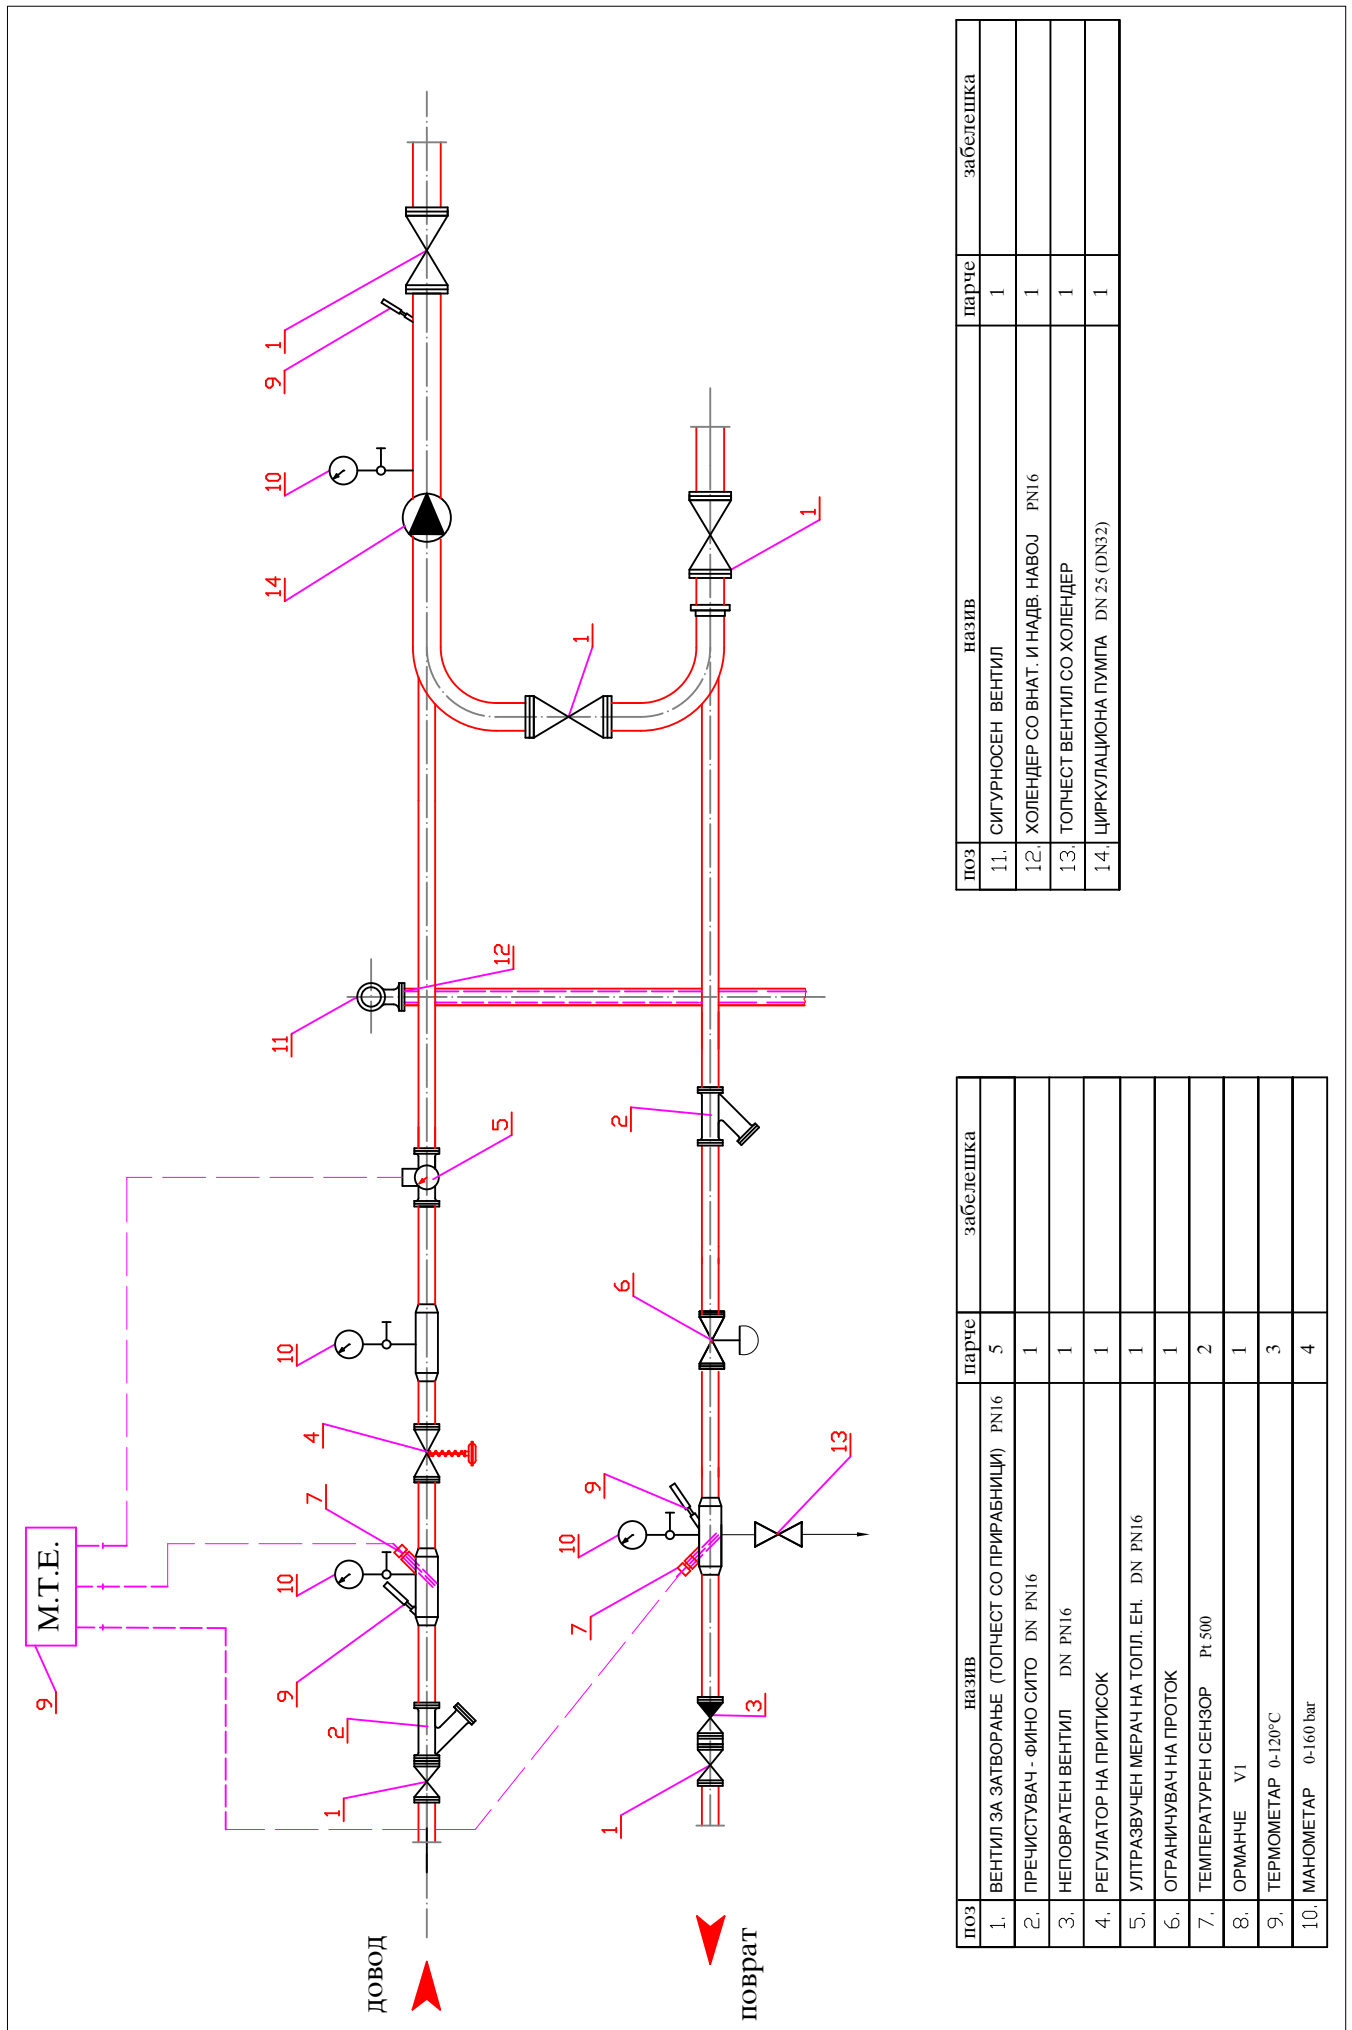

поз	назив	парче	забелешка
1.	ВЕНТИЛ ЗА ЗАТВОРАЊЕ (ТОПЧЕСТ СО ПРИРАБНИЦИ) PN16	5	
2.	ПРЕЧИСТВАЧ - ФИНО СИТО DN PN16	1	
3.	НЕПОВРАТЕН ВЕНТИЛ DN PN16	1	
4.	РЕГУЛАТОР НА ПРИТИСОК	1	
5.	УЛТРАЗВУЧЕН МЕРАЧ НА ТОПЛ. ЕН. DN PN16	1	
6.	ОГРАНИЧУВАЧ НА ПРОТОК	1	
7.	ТЕМПЕРАТУРЕН СЕНЗОР Pt 500	2	
8.	ОРМАНЧЕ VI	1	
9.	ТЕРМОМЕТАР 0-120°C	3	
10.	МАНОМЕТАР 0-160 bar	4	

поз	назив	парче	забелешка
11.	СИГУРНОСЕН ВЕНТИЛ	1	
12.	ХОЛЕНДЕР СО ВНАТ. И НАДВ. НАВОЈ PN16	1	
13.	ТОПЧЕСТ ВЕНТИЛ СО ХОЛЕНДЕР	1	
14.	ЦИРКУЛАЦИОНА ПУМПА DN 25 (DN32)	1	